

## PROYECTO: MINING A BANQUEO

## ENTRE CAMINO A PANGUECO

## **UBICACION: LA ESTACION CAMINO A PANGUECO**

**PROPIETARIO:**  
MUNICIPALIDAD DE CAÑETE

## **PLANIMETRIA:**

# **CONSTRUCTOR: ANGELA CARRASCO FUENTES**

## **CONTENIDO**





UBICACIÓN SEÑALETICA

L01 13 DE OCTUBRE 2022




DETALLE ESTRUCTURA SOPORTE SEÑALIZACIÓN

1:20

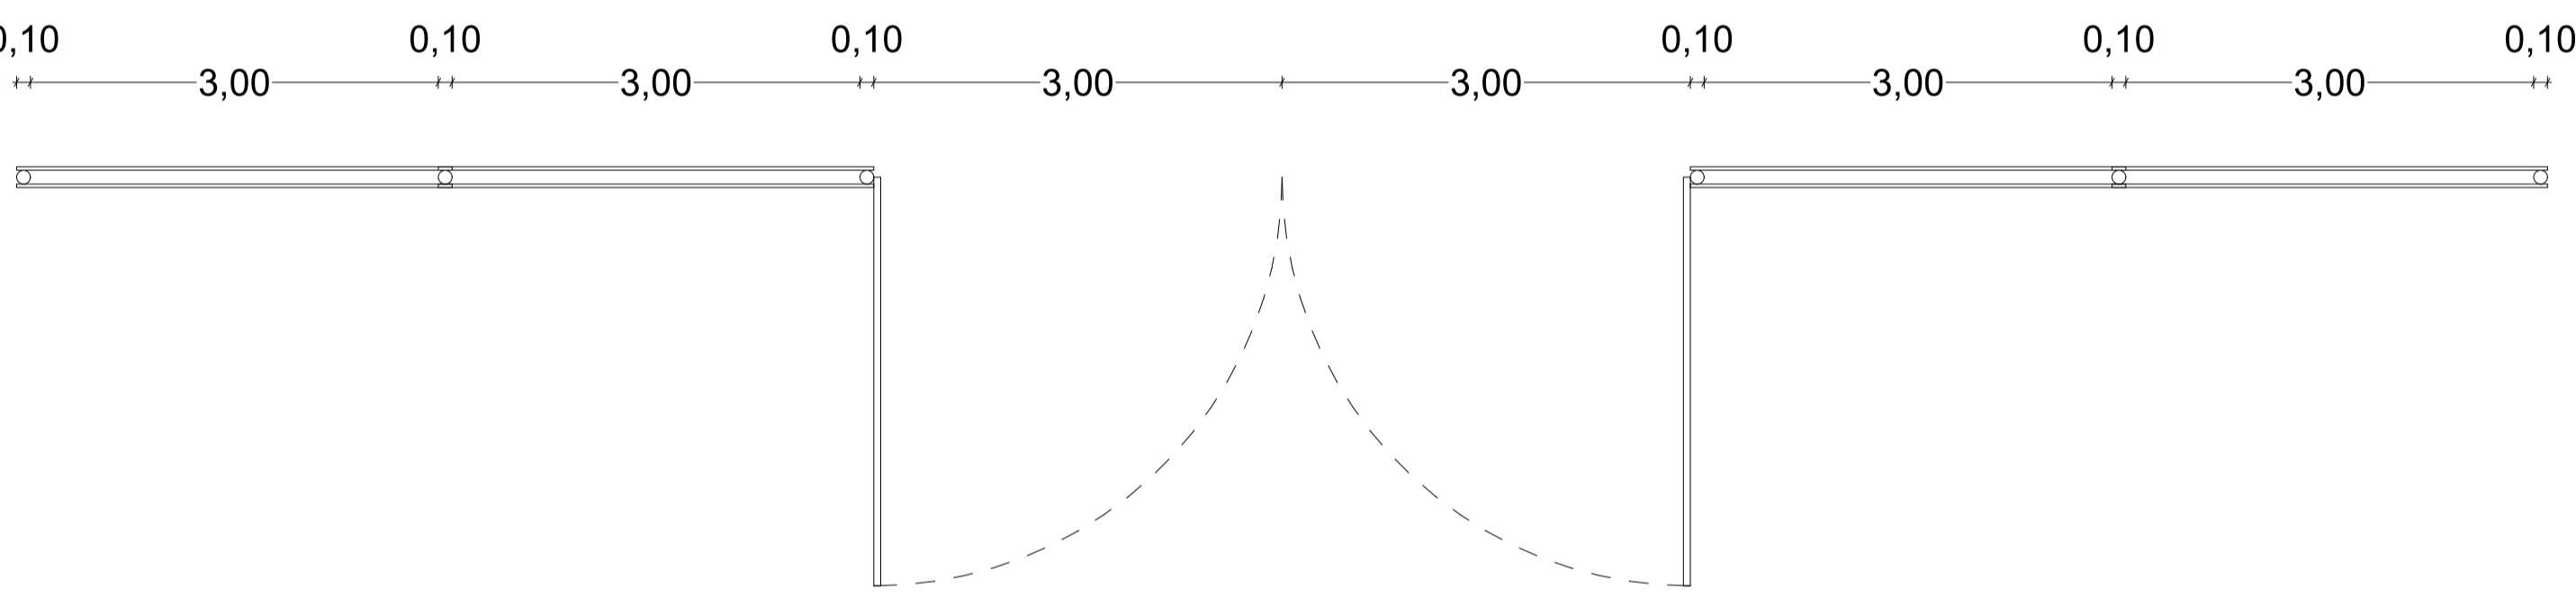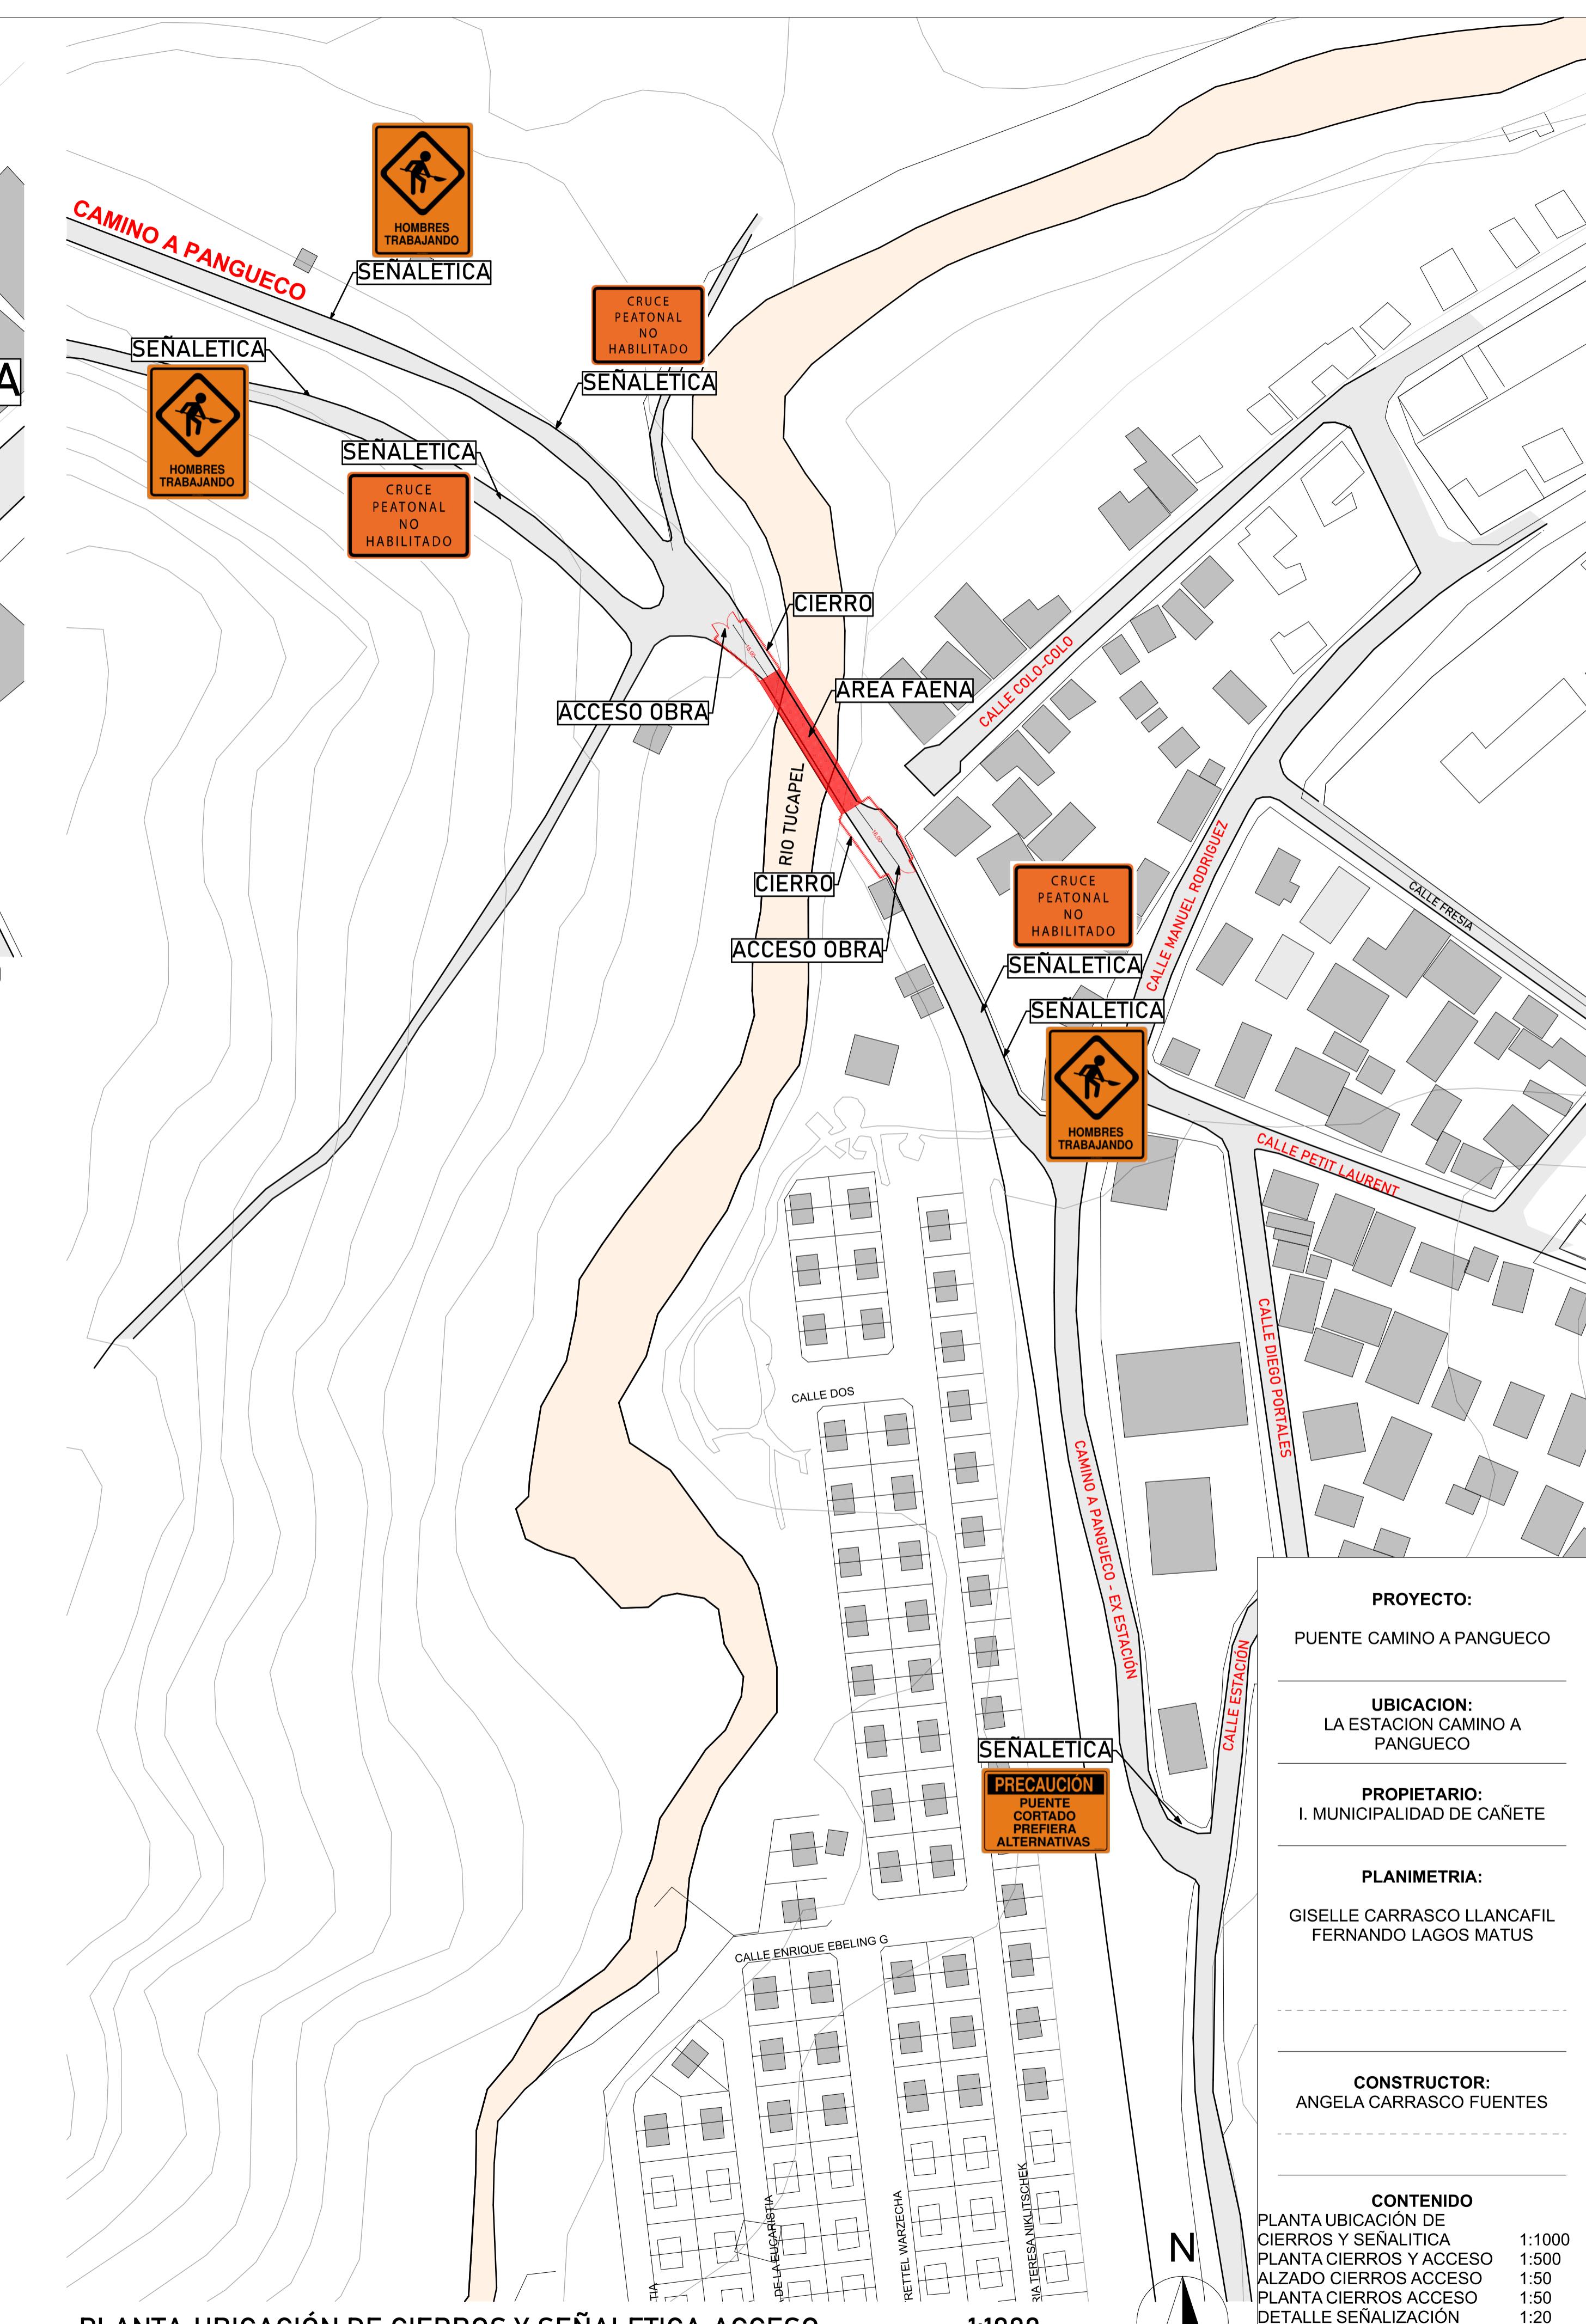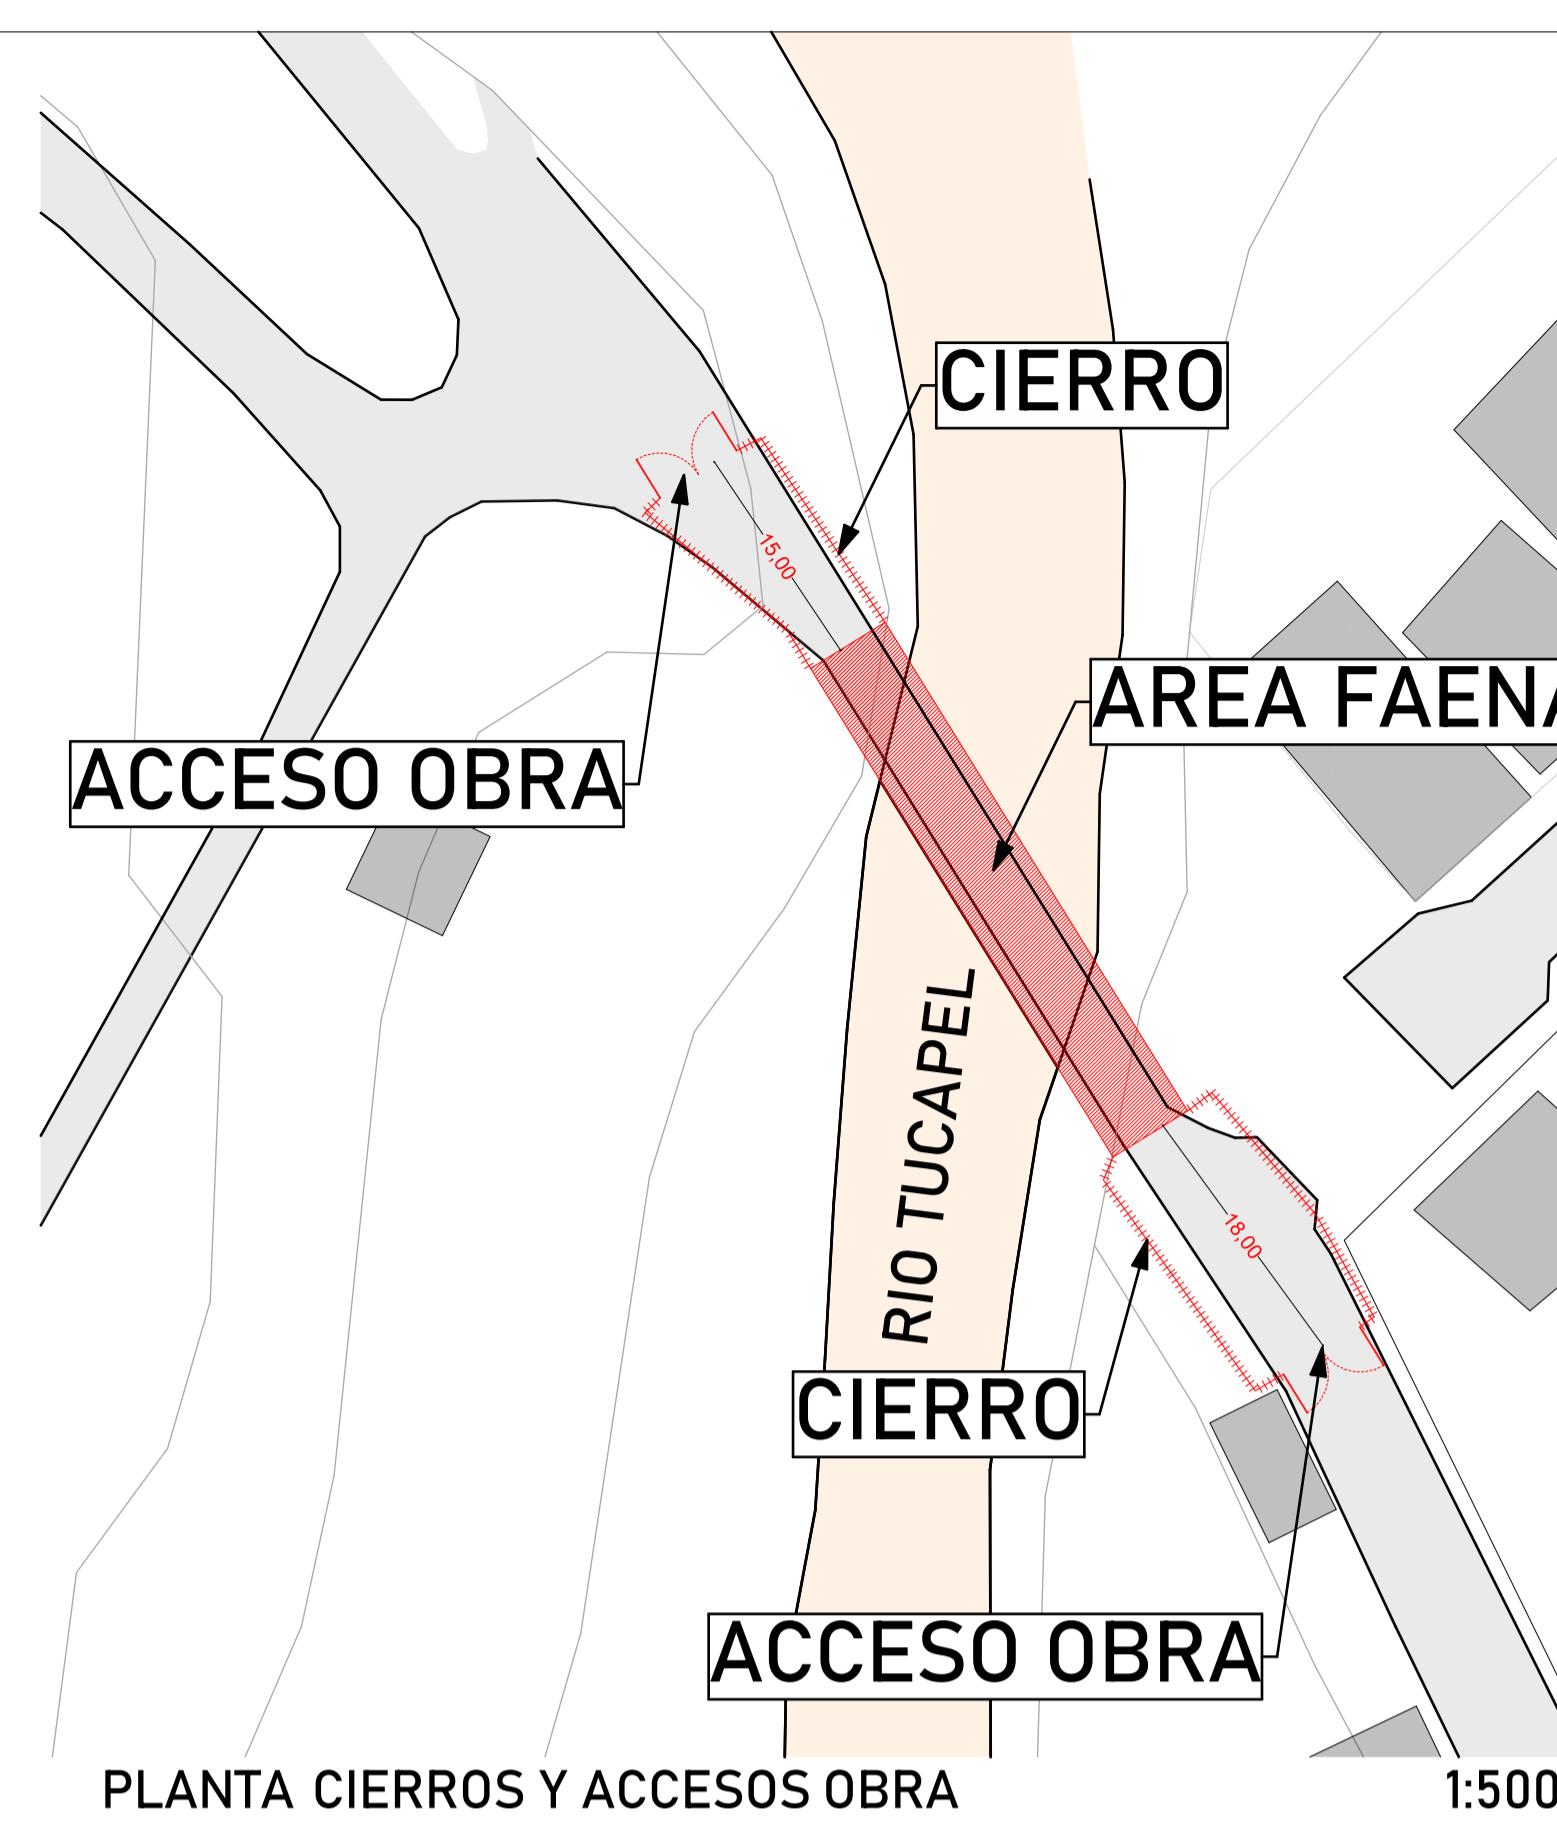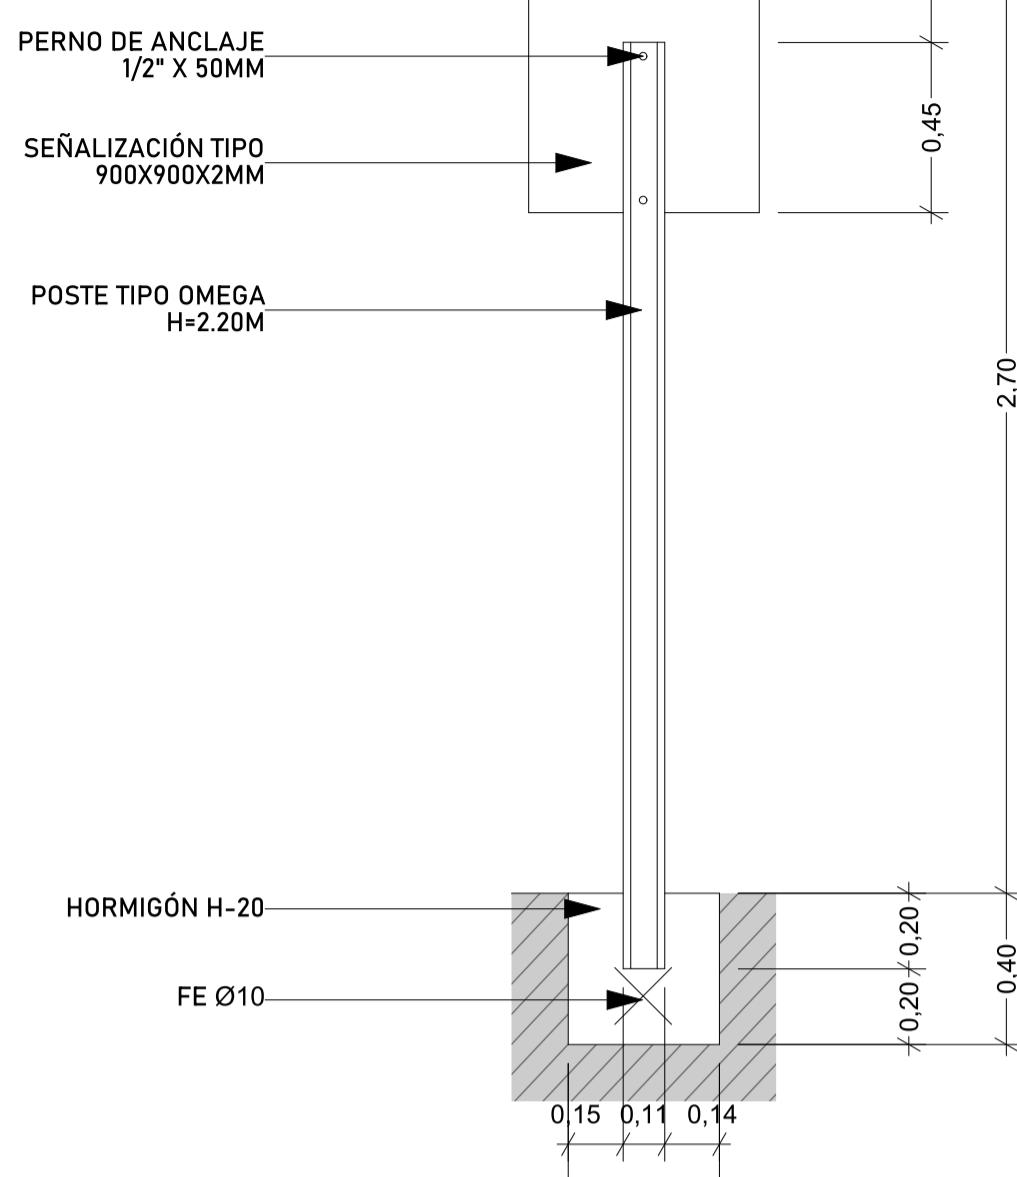

PLANTA CIERROS DE ACCESO A OBRA

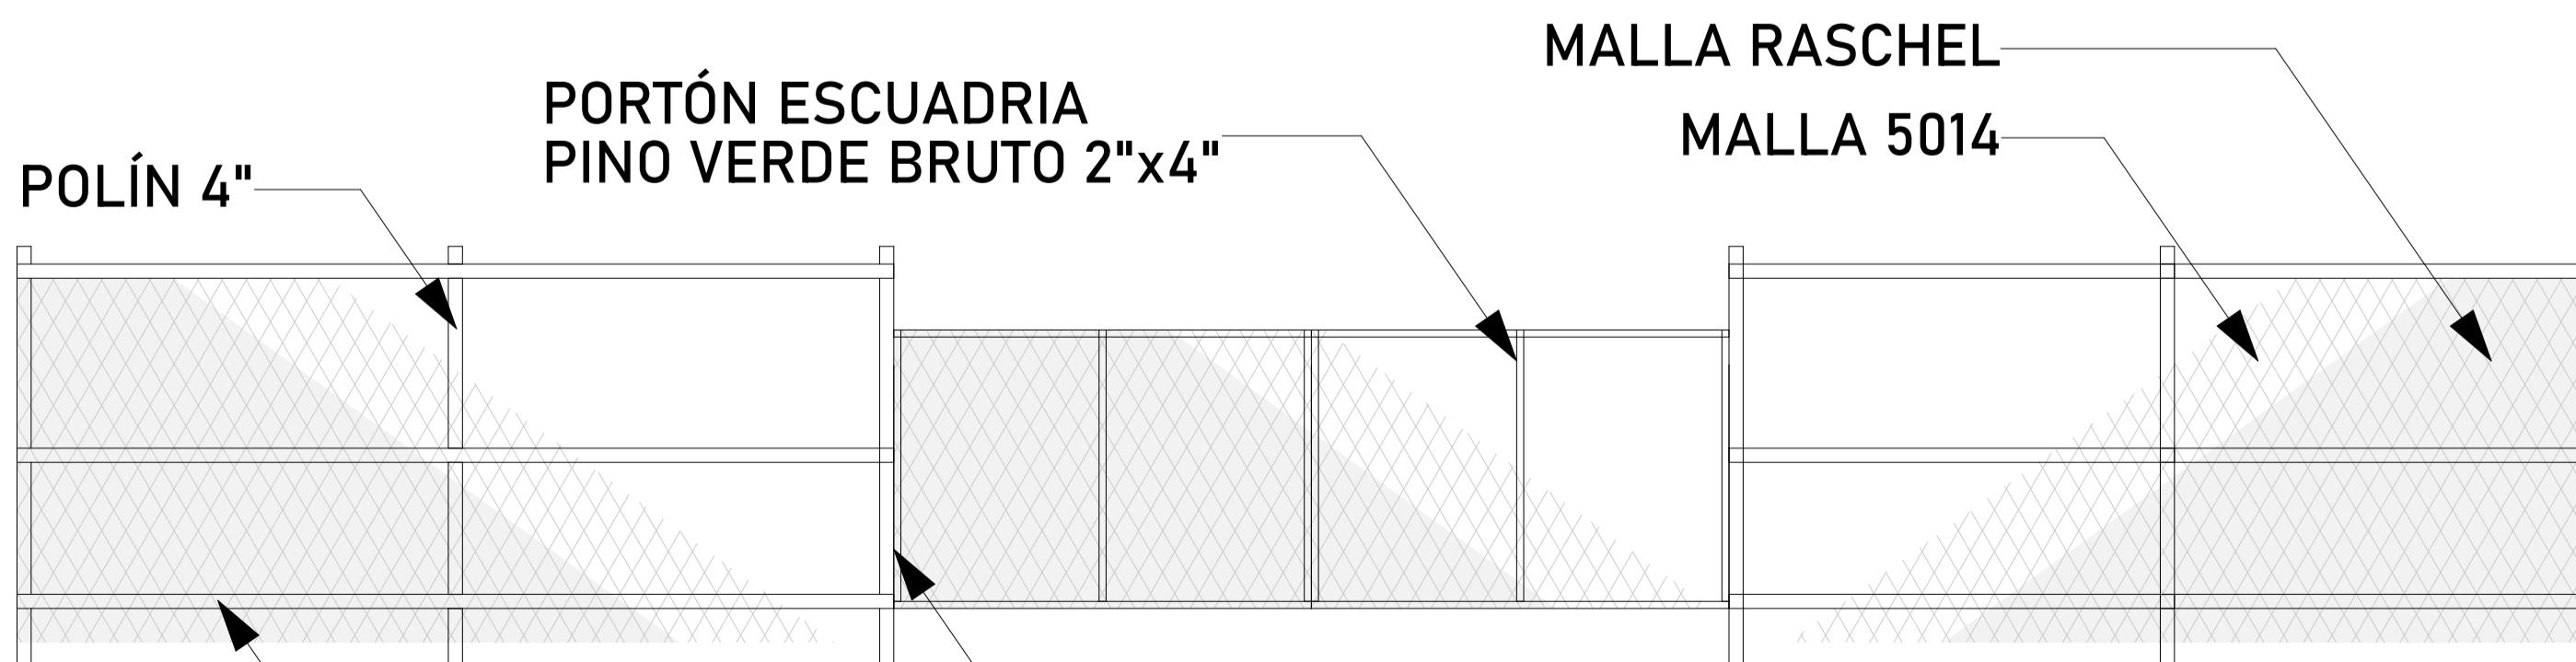

ALZADO CIERROS DE ACCESO A OBRA

1:50

PLANTA UBICACIÓN DE CIERROS Y SEÑALETICA ACCESO

1:1000

1:1000  
1:500  
1:50  
1:50  
1:50  
1:20

13 DE OCTUBRE 2025